
















A white vanity unit with a rectangular sink and a silver faucet. Below the sink is a front-loading washing machine. The vanity is set against a wall with a repeating diamond tile pattern.

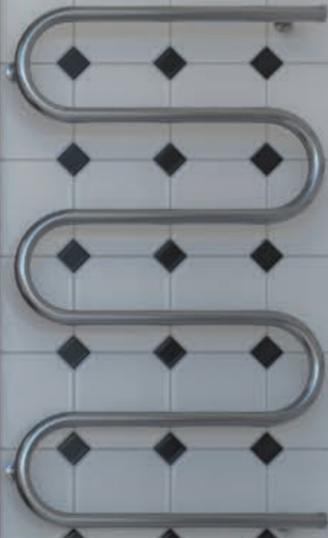

A white toilet and bidet unit with a silver bidet sprayer. The unit is set against a wall with a repeating diamond tile pattern.
















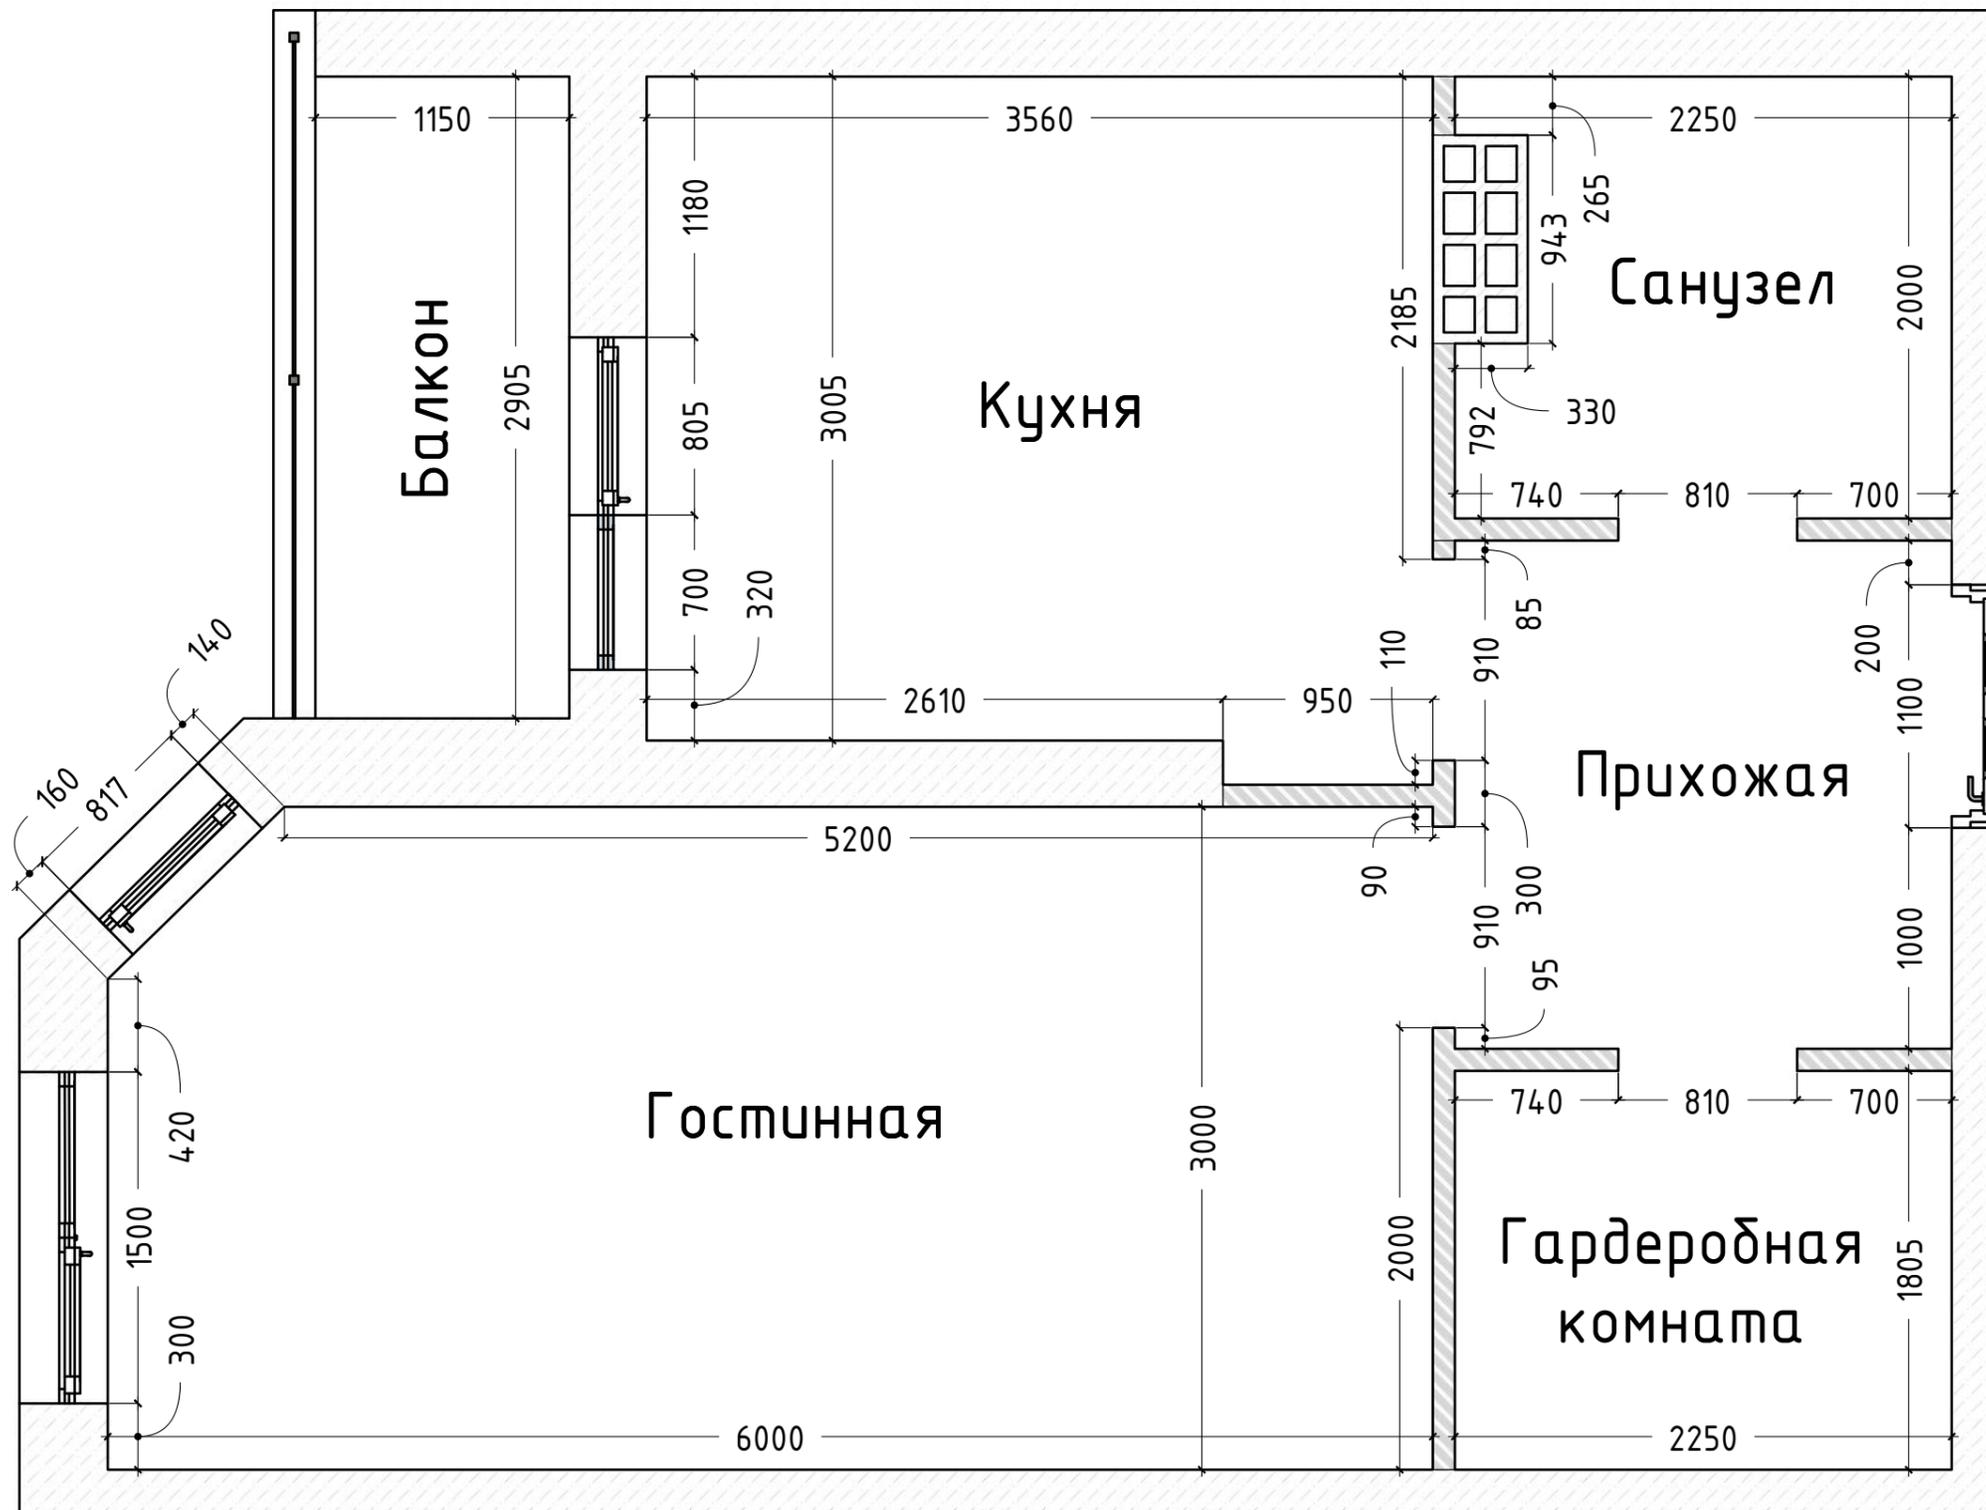

- Железобетонная стена
- Газобетонная кладка

Изм.	Кол. уч.	Лист	№ док.	Подп.	Дата
Дизайнер		Гцбанов В.В			16.01.26
Заказчик					16.01.26

г. Одесса ул. Генуэзская 1 кв 245

Обмерный план

Стадия	Лист	Листов
Р	3	1

Студия дизайна  
stroino.com






Изм.	Кол. уч.	Лист	№ док.	Подп.	Дата
Дизайнер		Гцбанов В.В			16.01.26
Заказчик					16.01.26

г. Одесса ул. Генуэзская 1 кв 245

Итоговый вариант  
расстановки мебели


Стадия	Лист	Листов
Р	8	1
Студия дизайна stroino.com		

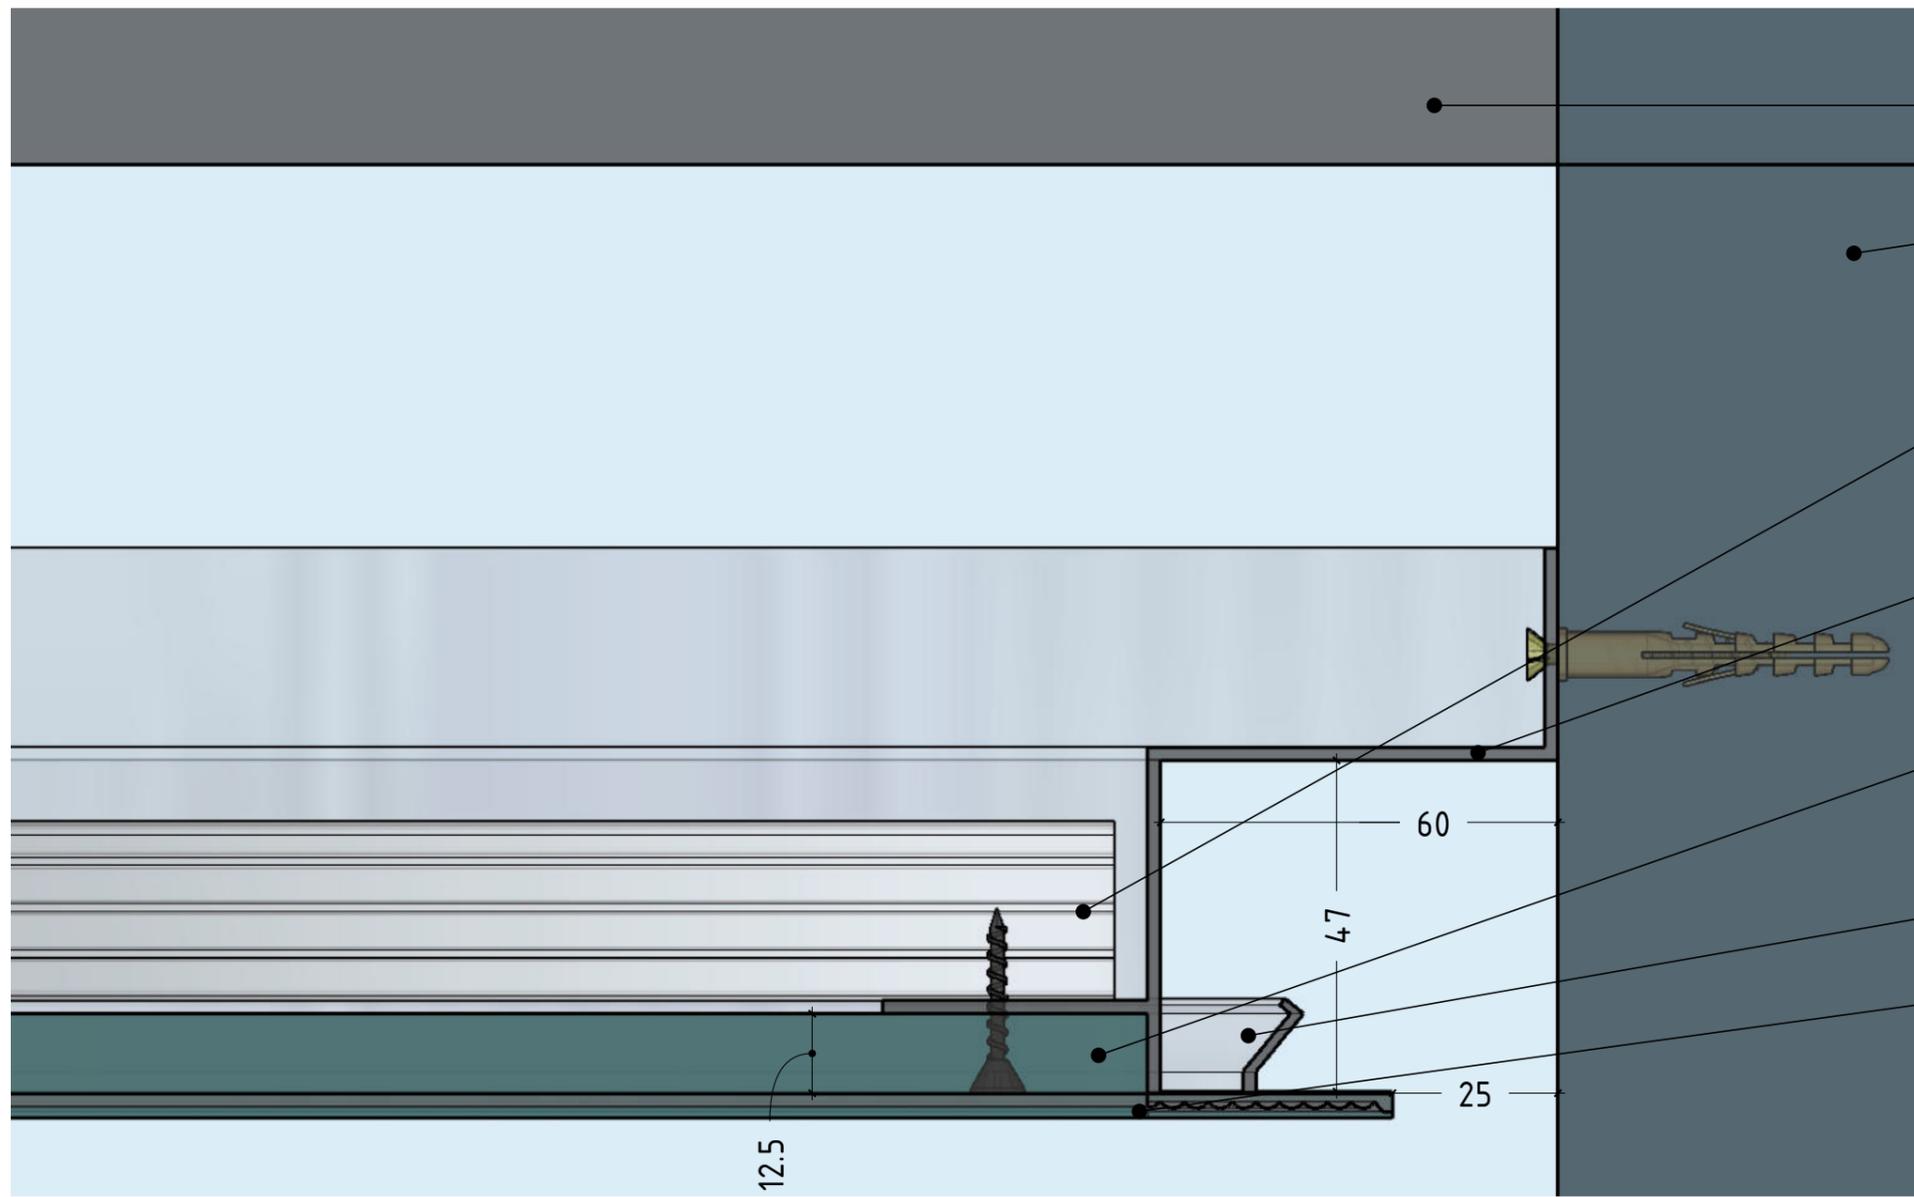

- Плита перекрытия
- Железобетонная стена
- Профиль CD Кнауф 27x60
- Алюминиевый профиль светотеневого шва для LED подсветки
- Гипсокартон 12,5 мм
- Место для крепления LED ленты
- Шпатлевка

						г. Одесса ул. Генуэзская 1 кв 245		
Изм.	Кол. уч.	Лист	№ док.	Подп.	Дата	Разрез 1-1 потолка гостиной		
Дизайнер		Гцбанов В.В			16.01.26			
Заказчик					16.01.26	Р	16	1
						Студия дизайна stroino.com		

Профиль CD Кнауф 27x60 3м – 22 шт  
 Профиль CD Кнауф 27x60 4м – 8 шт  
 Прямой подвес Кнауф 120 мм – 24шт  
 Профиль светотеневого шва 25 мм, для LED подсветки 2.5м – 10 шт  
 Гипсокартонный лист Кнауф 12.5 мм влагостойкий – 10 листов

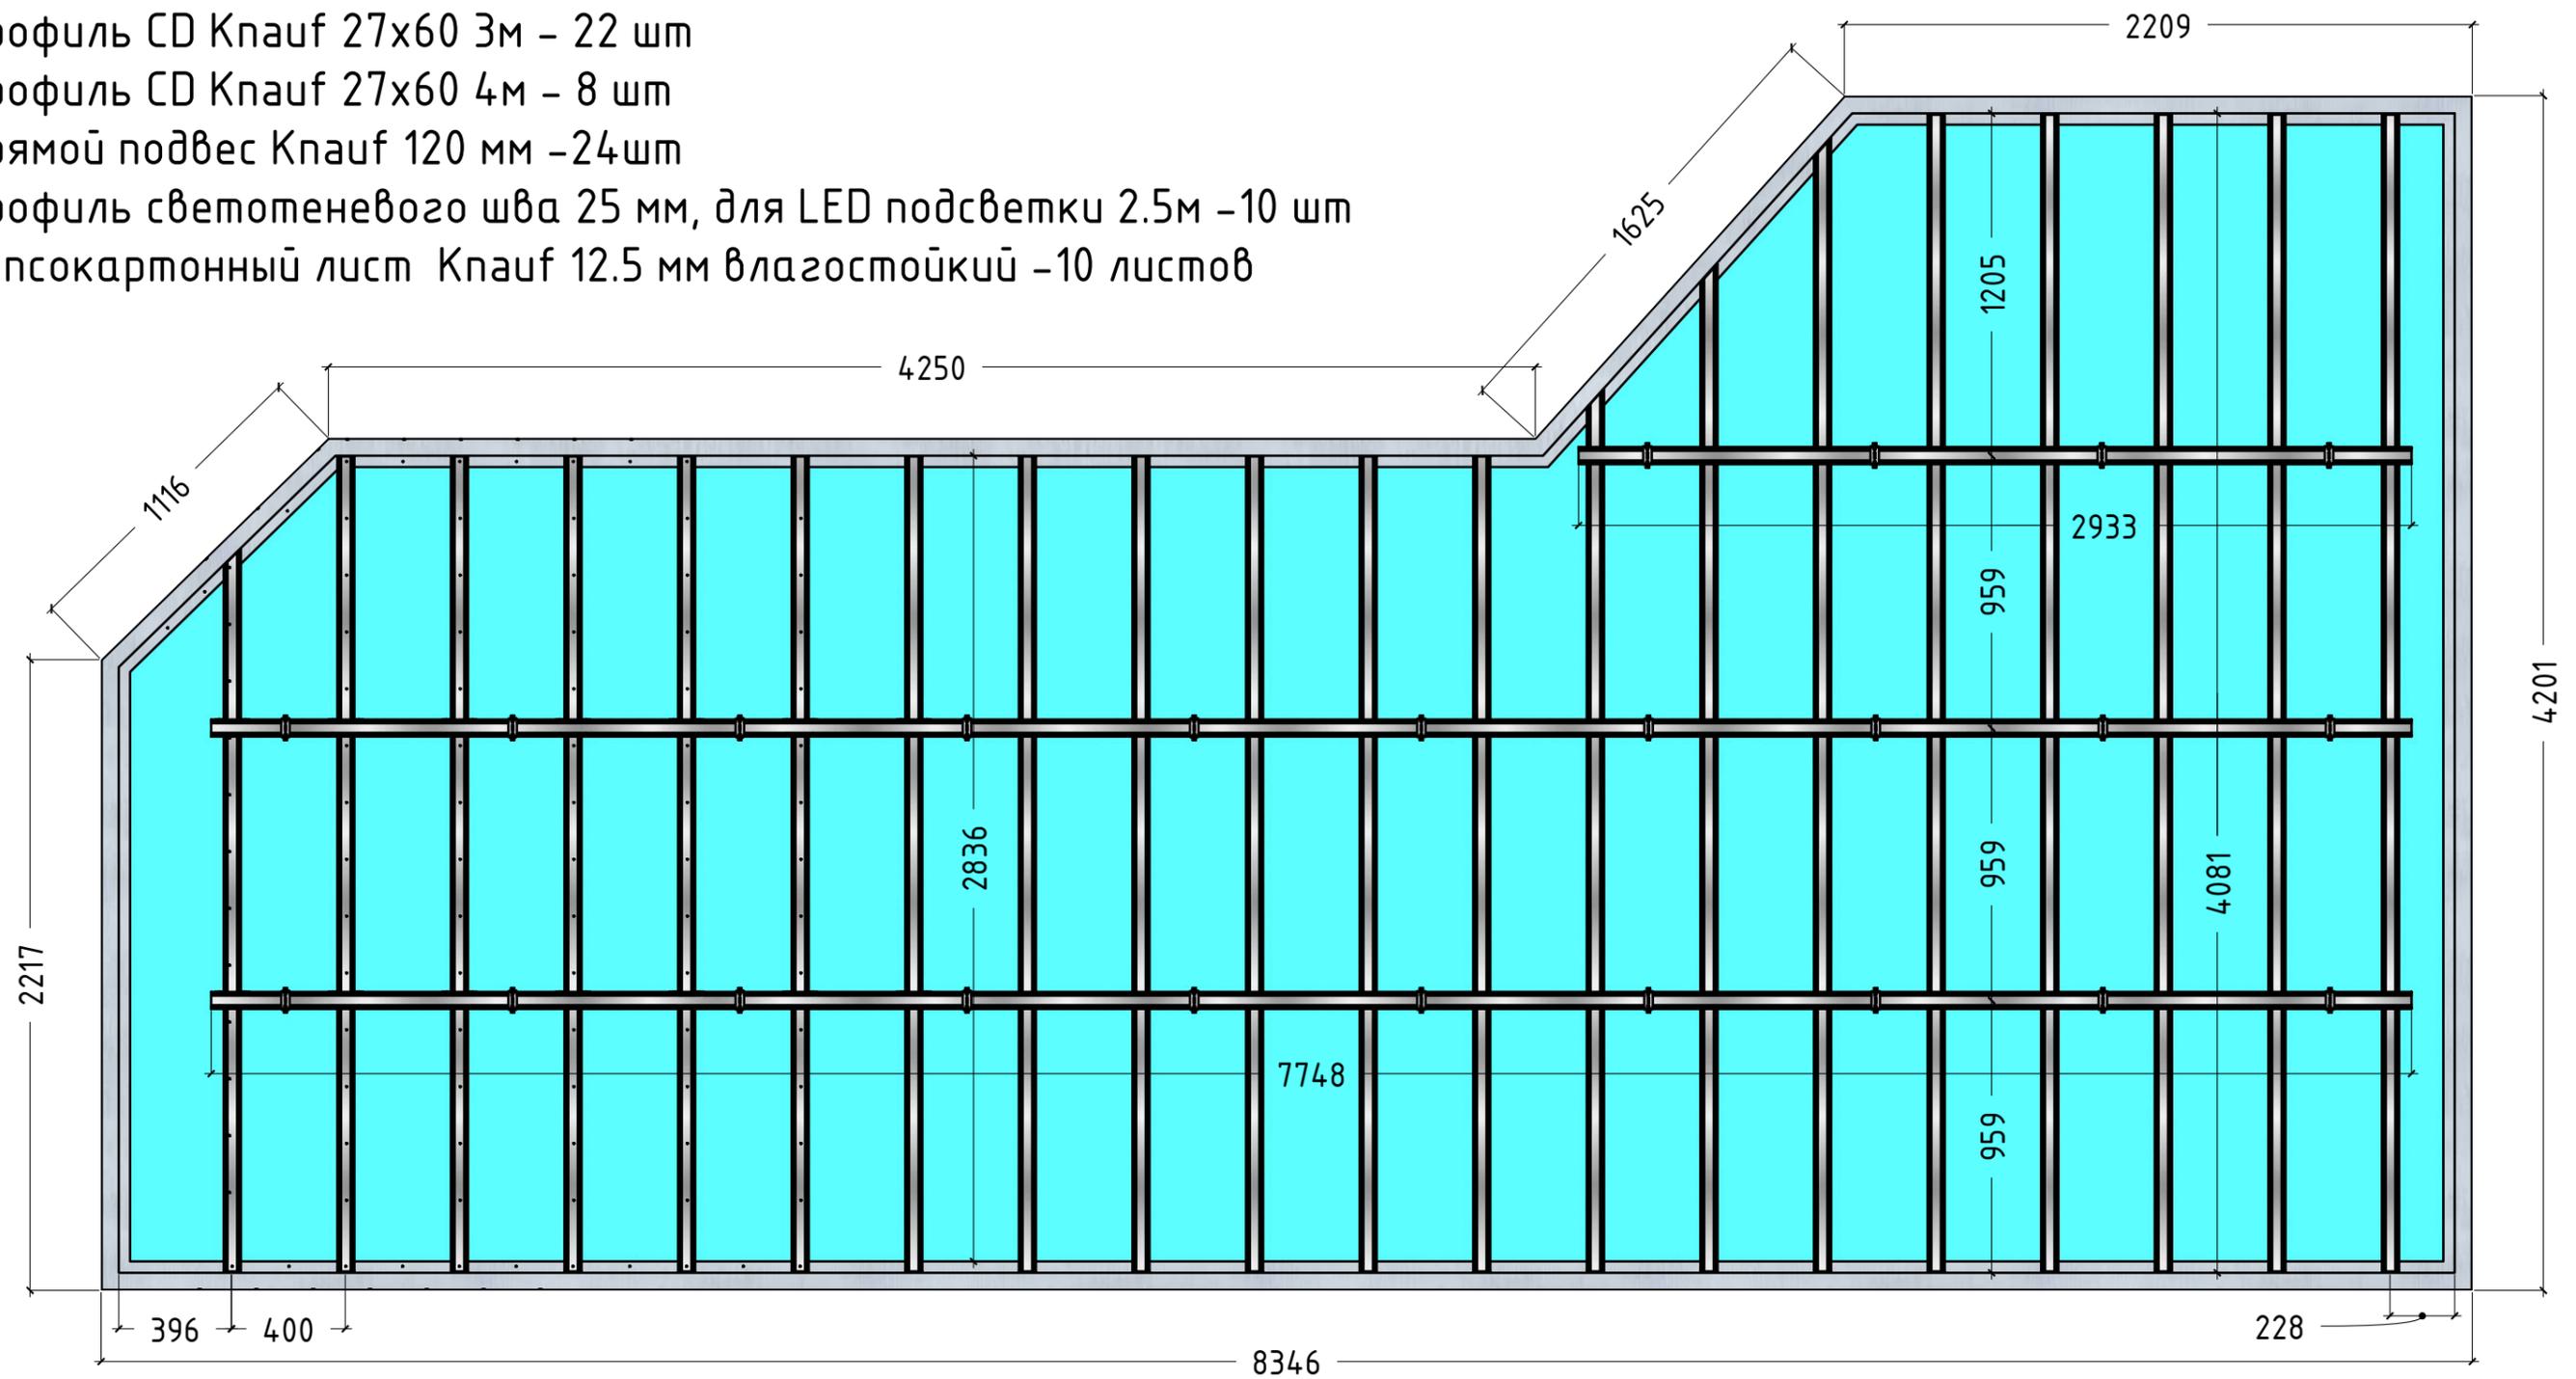

Внимание: В местах примыкания ГКЛ друг с другом по стороне 1200 мм монтируется профиль CD Кнауф 27x60, на чертеже он не указан. Листы монтируют в шахматном порядке для усиления конструкции. Количество профиля учтено в расчетах.

						г. Одесса ул. Генуэзская 1 кв 245		
Изм.	Кол. уч.	Лист	№ док.	Подп.	Дата	Профильный каркас Гостинная		
Дизайнер		Гцбанов В.В			16.01.26			
Заказчик					16.01.26	Р	17	1
						Студия дизайна stroino.com		